


KABELPLAN - SOMMER STArter S2

Beispiel: einfluegeliges Schiebetor | schematische Leitungsplanung

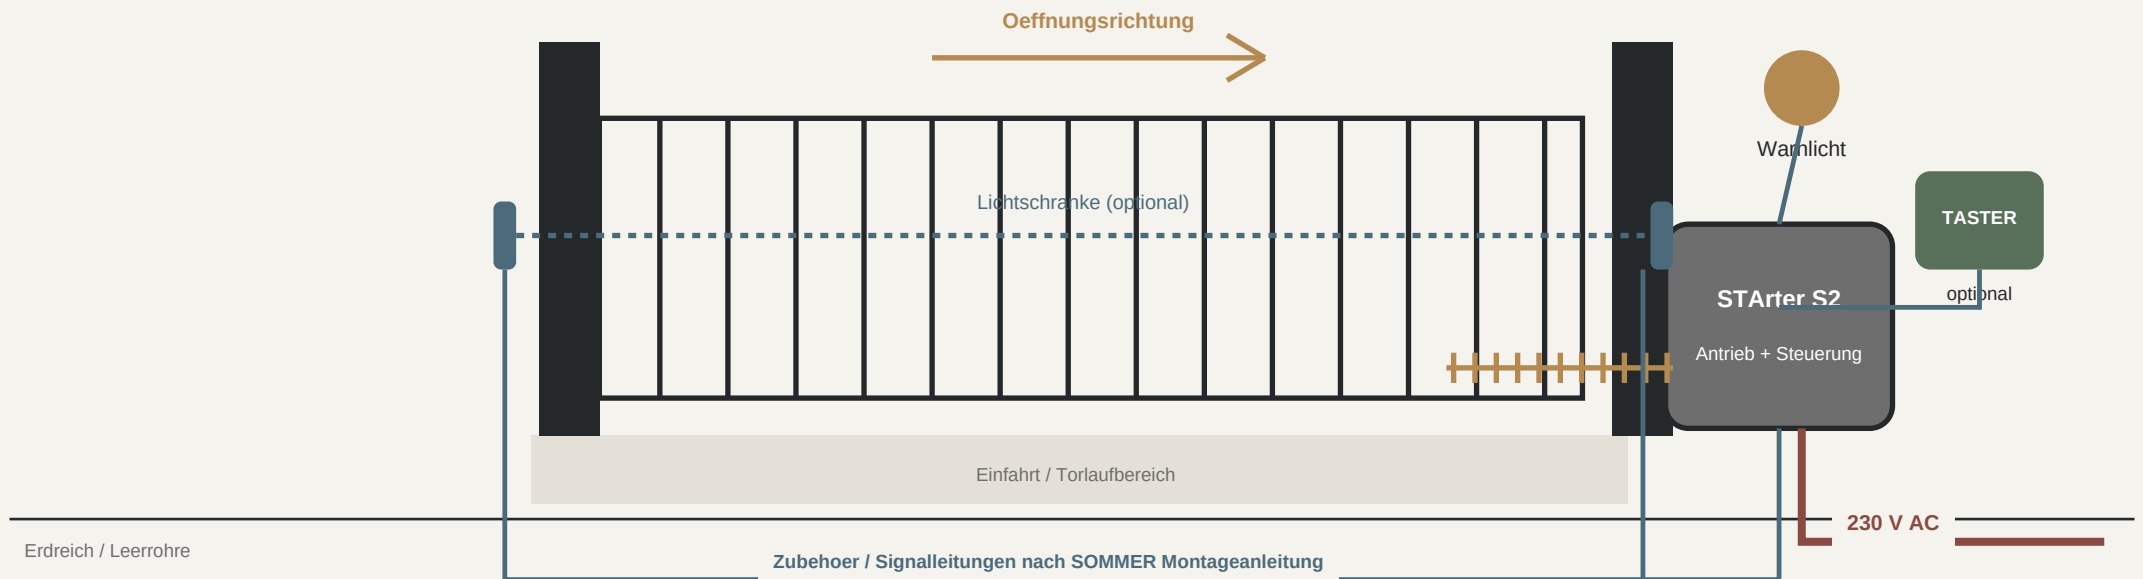

Planungshinweise

- STArter S2: Netzversorgung 220-240 V / 50-60 Hz; Steuerung ist im Schiebetorantrieb integriert.
- Fuer die 230-V-Zuleitung ein separates, geeignetes Leerrohr bis zum Antrieb vorsehen.
- Lichtschanke, Warnlicht, Schluesseltaster und weitere Sicherheitseinrichtungen separat in Leerrohren vorsehen.
- Netz- und Kleinspannungs-/Signalleitungen getrennt fuehren; konkrete Aderzahl und Querschnitte nach verwendeter Komponente.
- Elektrischer Netzanschluss und Inbetriebnahme nach aktueller SOMMER Montageanleitung durch qualifiziertes Fachpersonal.

Schematische Planungshilfe - kein Ersatz fuer die aktuelle SOMMER Montage- und Betriebsanleitung.